



OZNACZENIE POŁACI DACHOWYCH PODLEGAJĄCYCH WYMIANIE Z PROPONOWANYM SCHEMATEM ROZMIESZCZENIA ŁAW I STOPNI KOMINIARSKICH SKALA 1:200

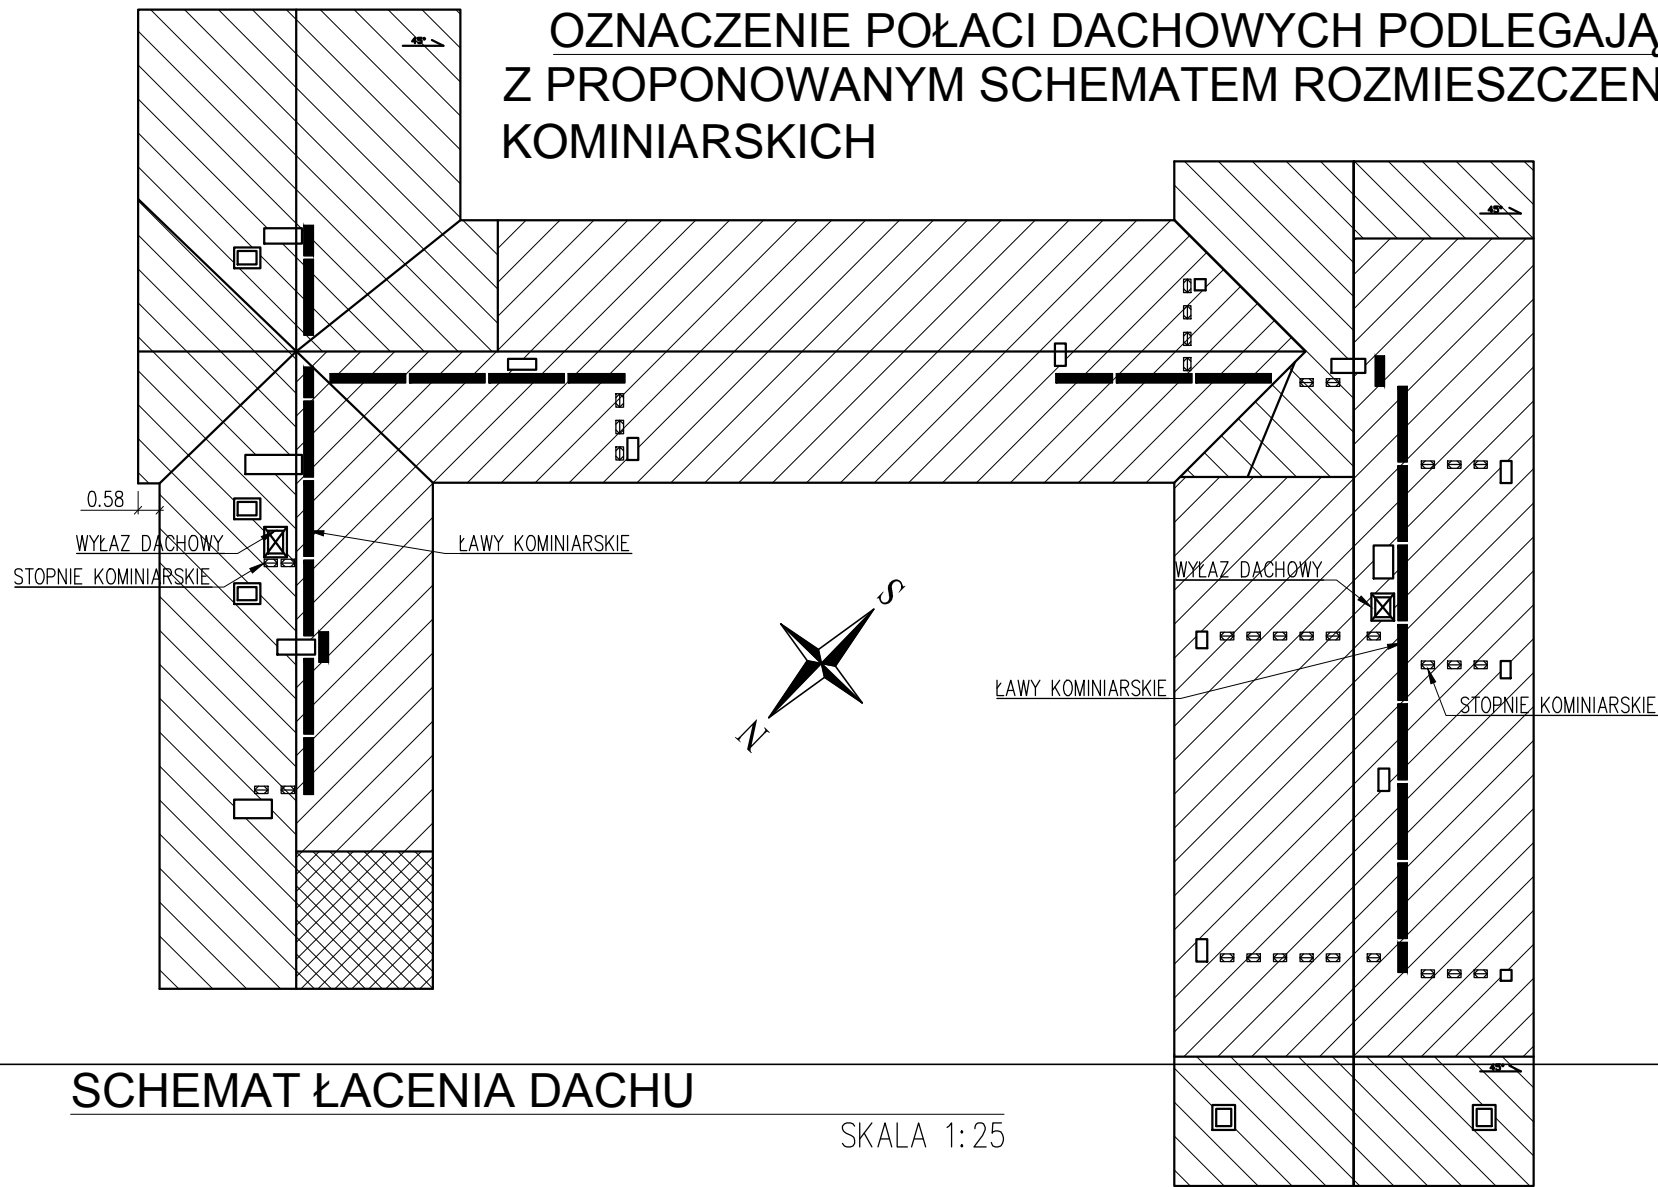

-  – istniejące wymienione pokrycie dachowe
-  – pokrycie dachowe podlegające wymianie
-  – proponowana lokalizacja ławy kominiarskiej
-  – proponowana lokalizacja stopnia kominiarskiego

SCHEMAT ŁACENIA DACHU

SKALA 1:25

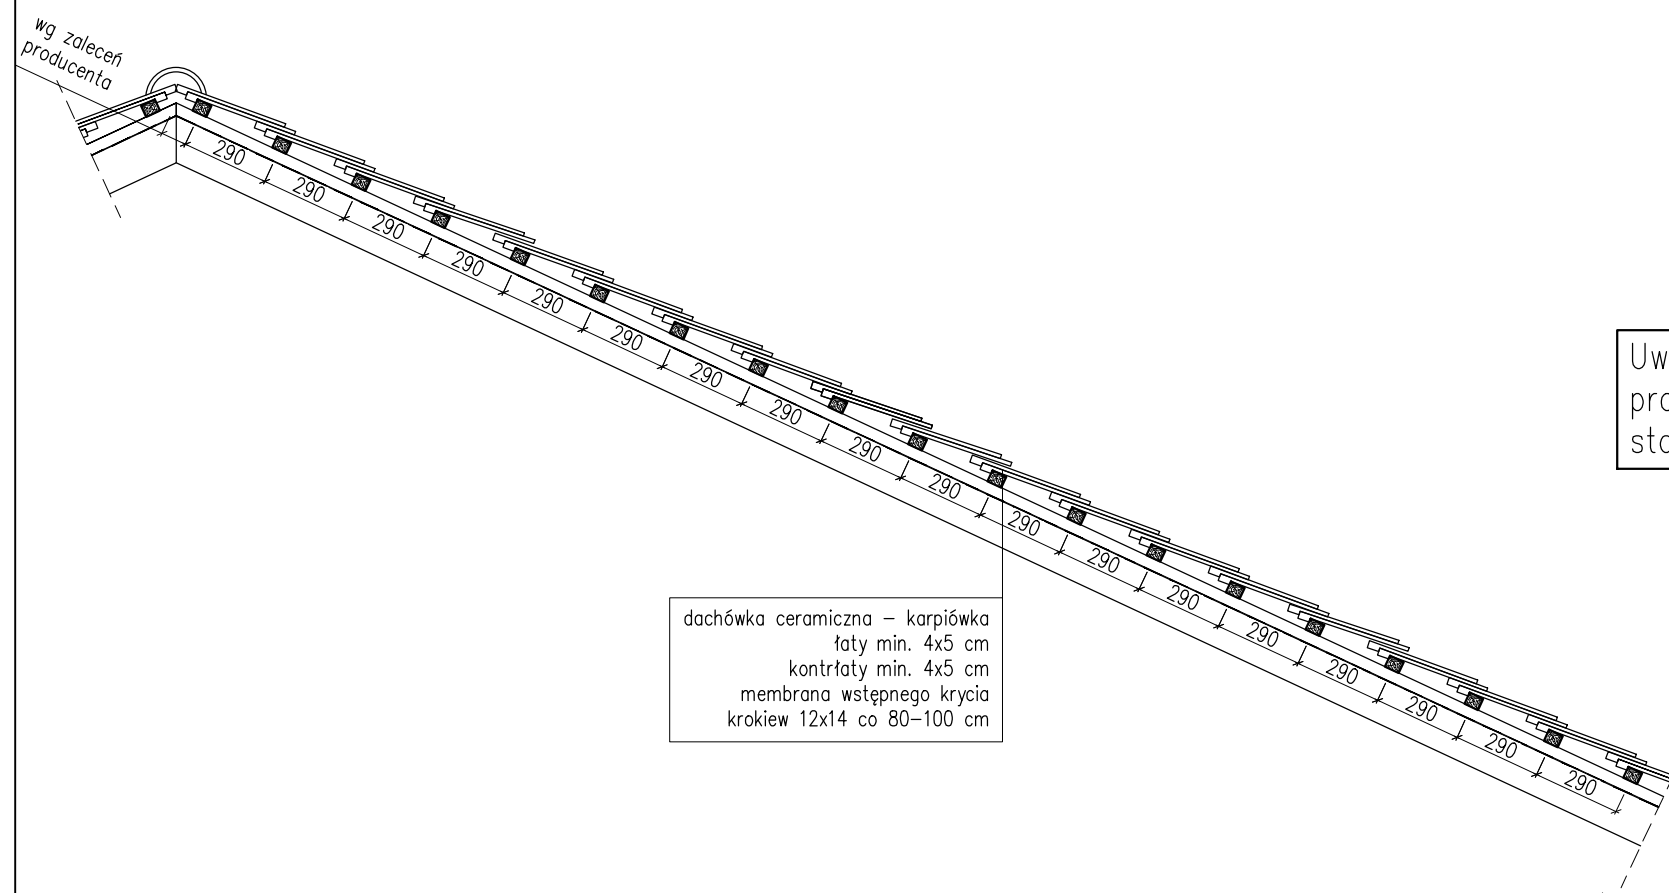

Uwaga! Wszystkie prace montażowe weryfikować z wymaganiami i zaleceniami wybranego producenta dachówki ceramicznej. Wymiary sprawdzić na budowie. Wszystkie elementy stalowe należy pomalować antykorozyjnie przed wniesieniem na dach.

TEMAT Projekt budowlano-wykonawczy wymiany pokrycia dachowego budynku Domu Dziecka w Turawie.			
INWESTOR Powiat Opolski ul. 1 Maja 29 45-068 Opole	LOKALIZACJA Dom Dziecka w Turawie ul. Opolska 56, 46-045 Turawa działka nr 1/10, m. Turawa	ZAKRES WYMIANA POKRYCIA DACHOWEGO	
	DATA WRZESIEŃ 2014	BRANŻA KONSTRUKCJA	FORMAT A3
PROJEKTANT mgr inż. Łukasz Szumiec nr ewid. MAP/0081/PWOK/08	PODPIS	STADIUM PROJEKT BUDOWLANO-WYKONAWCZY	SKALA 1:25 1:200
SPRAWDZAJĄCY mgr inż. Piotr Janosz nr ewid. MAP/0027/POOK/08	PODPIS	TEMAT RYSUNKU OZNACZENIE POŁACI PODLEGAJĄCYCH WYMIANIE, SCHEMAT ŁACENIA	NR RYSUNKU K-1