


PRZEKRÓJ POPRZECZNY PRZEZ KROKIEWIE

SKALA 1:25

PRZEZ POKRYCIE DACHU – STRYCH

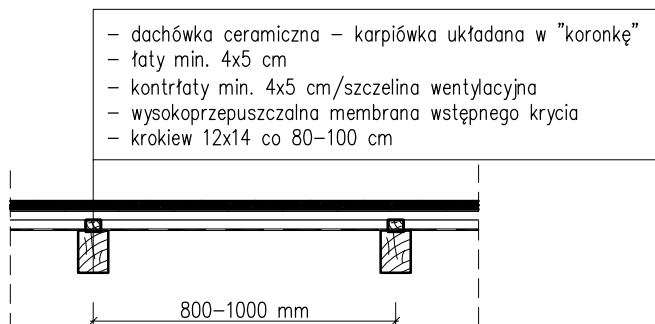

- dachówka ceramiczna – karpiówka układana w "koronkę"
- łąty min. 4x5 cm
- kontrłaty min. 4x5 cm/szczelina wentylacyjna
- wysokoprzepuszczalna membrana wstępnego krycia
- krokiew 12x14 co 80–100 cm

PRZEZ IZOLACJĘ – STROPODACH



- dachówka ceramiczna – karpiówka układana w "koronkę"
- łąty min. 4x5 cm
- kontrłaty min. 4x5 cm/szczelina wentylacyjna
- wysokoprzepuszczalna membrana wstępnego krycia
- krokiew 12x14 co 80–100 cm/
/wełna mineralna 15 cm pomiędzy krokiewiami – stropodach,
braki uzupełnić wełną mineralną o max. $\lambda = 0,035$ W/mK
- istniejące konstrukcja ścian poddasza

DETAL KALENICY

SKALA 1:25




- dachówka ceramiczna – karpiówka układana w "koronkę"
- łąty min. 4x5 cm
- kontrłaty min. 4x5 cm/szczelina wentylacyjna
- wysokoprzepuszczalna membrana wstępnego krycia
- krokiew 12x14 co 80–100 cm

ggsior

DETAL OKAPU

SKALA 1:25

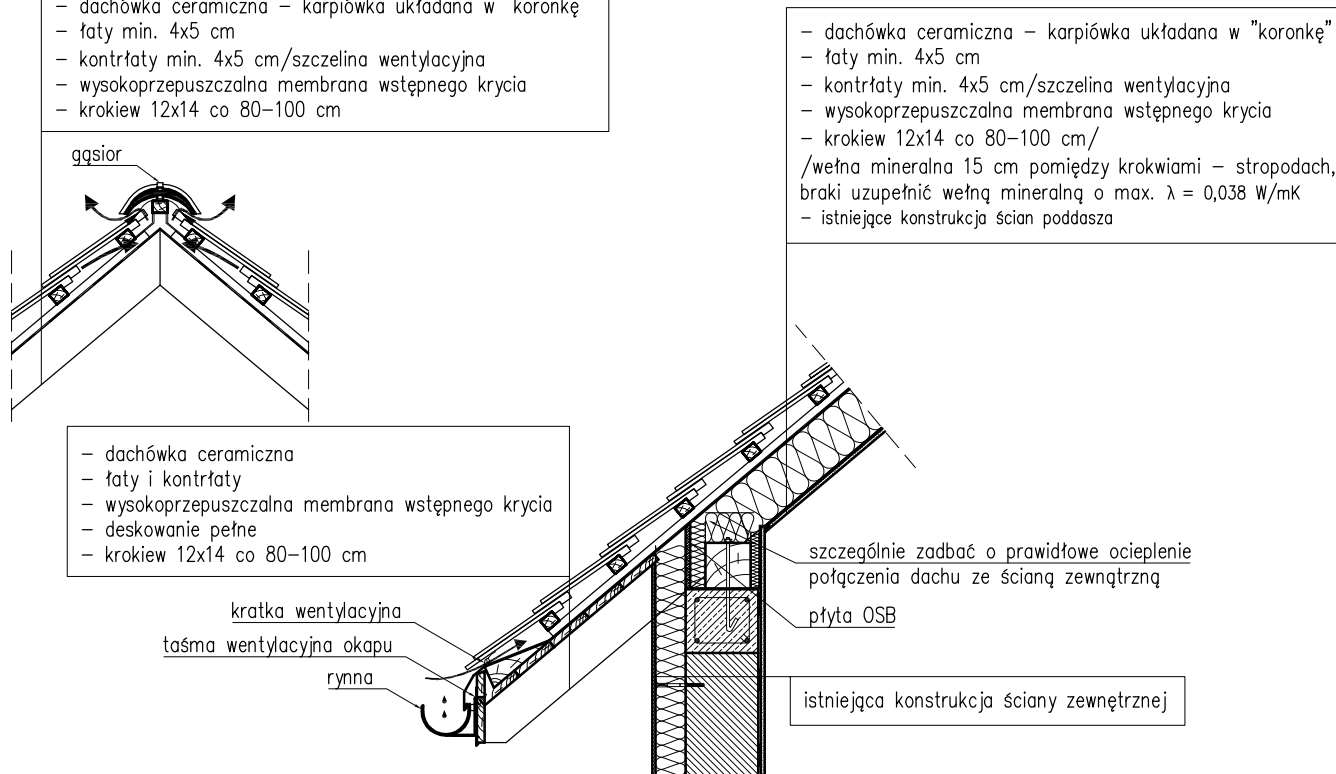

- dachówka ceramiczna
- łąty i kontrłaty
- wysokoprzepuszczalna membrana wstępnego krycia
- deskowanie pełne
- krokiew 12x14 co 80–100 cm

kratka wentylacyjna

taśma wentylacyjna okapu

rywna

- dachówka ceramiczna – karpiówka układana w "koronkę"
- łąty min. 4x5 cm
- kontrłaty min. 4x5 cm/szczelina wentylacyjna
- wysokoprzepuszczalna membrana wstępnego krycia
- krokiew 12x14 co 80–100 cm/
/wełna mineralna 15 cm pomiędzy krokiewiami – stropodach,
braki uzupełnić wełną mineralną o max. $\lambda = 0,038$ W/mK
- istniejące konstrukcja ścian poddasza

szczególnie zadbać o prawidłowe ocieplenie połączenia dachu ze ścianą zewnętrzną

plyta OSB

istniejąca konstrukcja ściany zewnętrznej

Uwaga! Wszystkie prace montażowe weryfikować z wymaganiami i zaleceniami wybranego producenta dachówki ceramicznej. Wymiary sprawdzić na budowie. Wszystkie elementy stalowe należy pomalować antykorozyjnie przed wniesieniem na dach.

TEMAT Projekt budowlano-wykonawczy wymiany pokrycia dachowego budynku Domu Dziecka w Turawie.			
INWESTOR Powiat Opolski ul. 1 Maja 29 45-068 Opole	LOKALIZACJA Dom Dziecka w Turawie ul. Opolska 56, 46-045 Turawa działka nr 1/10, m. Turawa	ZAKRES WYMIANA POKRYCIA DACHOWEGO	
	DATA WRZESIEŃ 2014	BRANŻA KONSTRUKCJA	FORMAT A4
PROJEKTANT mgr inż. Łukasz Szumiec nr ewid. MAP/0081/PWOK/08	PODPIS	STADIUM PROJEKT BUDOWLANY	SKALA 1:25
SPRAWDZAJĄCY mgr inż. Piotr Janosz nr ewid. MAP/0027/POOK/08	PODPIS	TEMAT RYSUNKU PRZEKROJE TYPOWE I DETALE	NR RYSUNKU K-2